饶平海关1号办公大楼墙面修缮项目

建筑施工图

第1册　　共1册

中述设计集团有限公司
Zhongshu Design Group Co., Ltd.

建设单位：中华人民共和国饶平海关

2023年11月

图 纸 目 录

编号	图 纸 名 称	图幅	张数	图 号
1	建筑设计说明	A3	1	JS-01
2	首层平面图	A3	1	JS-02
3	二层平面图	A3	1	JS-03
4	三层平面图	A3	1	JS-04
5	四-五层平面图	A3	1	JS-05
6	六层平面图	A3	1	JS-06
7	屋面平面图	A3	1	JS-07
8	①-⑧立面图	A3	1	JS-08
9	⑧-①立面图	A3	1	JS-09
10	Ⓐ-Ⓔ立面图 Ⓔ-Ⓐ立面图	A3	1	JS-10
11	花池平面图	A3	1	JS-11

建 筑 设 计 说 明

	总　　则
✓	1.本工程除按本说明外,还应遵照现行国家和地方颁发的有关规范规定标准执行.
✓	2.本说明每项前带有"✓"符号者为本工程使用项.

	工　程　概　况
✓	1.项目名称：饶平海关1号办公大楼墙面修缮项目
✓	2.建设单位：中华人民共和国饶平海关
✓	3.建设地点：饶平县黄冈镇汕汾西路北59号饶平海关
✓	4.工程设计规模及项目组成：1）拆除外墙面石板及打底层，钉挂铁丝网，做防水层，打底层，重新贴石板；2） 铲除外墙面破损油漆层及抹灰层，钉挂铁丝网，做防水层，抹灰层，面刷氟碳漆；3）清洗玻璃幕墙，清洗及维修铝合金门窗；4） 拆除空调外机及其空调架，外墙饰面施工后重新安装，更换空调铜管；5）正立面更换LED灯带；6）屋面女儿墙内面及独立柱刷乳胶漆；7）清除正面花池灌木及种植土，重新填种植土，种植灌木。
✓	5.建筑分类：多层公共建筑
✓	6.耐火等级：二级。
✓	7.设计使用年限：20年。

	设　计　依　据
	1.建设管理部门提供的红线图,项目立项批文及设计任务委托书.
	2.依据合同约定,并以规划局批准的建设项目用地规划设计图及审批意见通知书及建设主管部门的批复为准.
✓	3.国家,地方及行业颁布的现行有关法律,规范,规定和标准:
✓	《民用建筑设计统一标准》(GB 50352-2019)
✓	《建筑设计防火规范》(GB50016-2014)(2018版)
	《屋面工程技术规范》(GB 50345-2012)
	《倒置式屋面工程技术规程》(JGJ230-2010)
✓	《建筑防水工程技术规范》(DBJ 15-19-2006)　《广东省建筑防水工程技术规范》(DBJ15-19-2006)
	《建筑玻璃应用技术规程》JGJ113-2015
✓	《预拌砂浆》(GB/T25181-2010)
✓	《预拌砂浆应用技术规程》(JGJ/T223-2010)
✓	《室内装饰工程质量规范》(QB1838-93)
✓	《建筑内部装修设计防火规范》(GB50222-2017)
✓	工程建设标准强制性条文 房屋建筑部分

选用	各 部 分 用 料 说 明	使用部位
	一、楼面及内地台覆盖层：	
	1.地面水磨机磨滑，酸洗打蜡	
	2.防滑砖:WS M15水泥砂浆20厚找平,10厚WS M15水泥砂浆结合层铺贴防滑砖,规格600X600,本色水泥浆扫缝.	
	3.防滑砖:WS M15水泥砂浆20厚找平,10厚WS M15水泥砂浆结合层铺贴防滑砖,规格800X800,本色水泥浆扫缝.	
	4、胶地板：WS M15水泥砂浆20厚找平，,面层水泥膏光面,专用地板胶贴胶地板3厚	
	二、粉　刷	
	基面处理：(用于蒸压加气混凝土砌块及灰砂砖墙墙面抹灰)	
✓	1.抹灰前24小时在墙面浇水二至三遍,抹灰前再浇水一遍,渗透深度为8~10mm,随即刷加108胶素水泥浆(水:胶=4:1再掺20%水泥)一道,水泥浆未凝固之前再抹5厚WP M15水泥砂浆过渡层.	
✓	2.刮糙处理:浇水一遍,冲去墙面渣末,刷素水泥浆一道,随即抹WP M5水泥石灰膏砂浆厚度约5mm,刮糙墙面.	
	三、外墙面：	
✓	1、钢筋砼墙(或砖墙)加钉满挂钢丝网(网孔20x20mm，网径1mm)	所有外墙面
✓	2、15厚P6 W15水泥防水砂浆打底,1.5厚聚氨酯涂膜防水层,7厚聚合物砂浆(网格布)找平层兼保护层	所有外墙面
✓	3、氟碳漆：满刮抗裂腻子二遍、光面腻子(氟碳漆专用)二遍、打磨、刷丙烯酸聚氨酯底漆二遍、丙烯酸聚氨酯中涂漆二遍、金属氟碳面漆二遍、氟碳清漆罩面。	见立面图
✓	4、大理石(花岗石)：30厚WP M20水泥砂浆分层灌浆,贴20厚磨光面石板(背面用双股16号铜丝绑扎与墙面固定),素水泥浆擦缝(颜色详立面,规格待选)	见立面图
	四、内墙：	
✓	1、乳胶漆：用水泥腻子括面二遍，砂纸打磨光滑后，面刷两遍白色乳胶漆(外墙防水漆)。	屋面女儿墙内面 屋面独立柱面
	2、乳胶漆：砖墙面用WP M15水泥砂浆打底15厚;WP M15水泥砂浆抹面5厚;用水泥腻子括面二遍，砂纸打磨光滑后，面刷两遍白色乳胶漆。	
	3、WP M15水泥砂浆打底15mm,,3厚水泥膏结合层45X95纸皮砖，水泥砂浆勾缝(缝宽5mm)	
	五、墙体：	
	WM M5水泥砂浆砌MU10蒸压灰砂砖墙，墙厚：180(除注明外)外墙与框架梁柱交接处及门窗洞口增设200宽防裂网带。	
	六、墙裙：	
	1、WP M15水泥砂浆打底15mm;WP M20水泥砂浆结合层5厚,面贴300*600瓷砖,密缝,白水泥浆擦缝，高度1000mm。	
	2、WP M15水泥砂浆打底15mm;WP M20水泥砂浆结合层5厚,面贴300*600瓷砖,密缝,白水泥浆擦缝，高度450mm。	
	七、踢脚线：	
	WP M15水泥砂浆打底15mm;WP M20水泥砂浆结合层5厚,面贴瓷砖,密缝,白水泥浆擦缝，高度200mm。	
	八、天棚	
	1.装配式轻钢龙骨,面层采用集成灰色铝方管，规格40mm*60mm间隔120mm.	
	2.用水泥腻子括面二遍，砂纸打磨光滑后，面刷两遍白色乳胶漆。	
	3.用水泥腻子括面二遍，砂纸打磨光滑后，面刷两遍灰色乳胶漆。	
	九、油漆	
	金属栏杆防锈漆一道,天蓝色醇酸磁漆二道,详见走廊栏板大样图。	

	其　他
	1.窗台压顶：墙厚X120,(通常设置)配2Φ10箍筋Φ8@200(钢筋伸入柱内)
	2.凸出外墙的构筑物均须做滴水,做法详中南标11ZJ901⑮
	3.建筑平面，剖面标高,一般为主体结构完成面标高,天面做排水坡度,标高由外墙板面算起.
	4.所有装修材料,色彩均须送样审查后,方可施工.
	5.除本说明规定的条款外,均须遵照现行国家颁发的有关施工及验收规范执行.
	6.防水砂浆五层做法(使用部位:厕所凹板及梁内侧,天面水池,地下泵房,水池,电梯井±0.00以下) a:材料:不低于325号硅酸盐水泥,粗砂及中砂密实级配,含泥量<2%,体积混合比1:2.5,聚合物水泥防水砂浆 b:操作:基层要求无松散颗粒,冲净阴干.第一、三层做法:水泥素浆2厚,用铁批来回压实,横行轻刷毛,稍凝(严防干燥)做以后工序.第二,四层做法:抹WP M20水泥砂浆6厚压实,横行刷毛,待终凝后做以后工序.附加防水层:6厚聚合物水泥防水砂浆.第五层做法:水泥砂浆2厚,压光进行养护.每层做法尽量一次做完,不宜间断.

中述设计集团有限公司
Zhongshu Design Group Co., Ltd.
国家甲级工程资质证书编号:A151023585

注册工程师章 REGISTERED ENGINEER

出图专用章 SEAL

项目负责人 PROJECT CAPTAIN	李诗颖	
专业负责人 MAIN ENGINEER	李诗颖	
审定人 APPR'D	聂军强	
审核人 EXAM'D	李诗颖	
校对人 CHK'D	李顺阳	
设计人 DESIG'D	陈伟福	


建设单位 CLIENT
中华人民共和国饶平海关

工程名称 PROJECT
饶平海关1号办公大楼墙面修缮项目

子项名称 SUB ITEM

图　名 TITLE
建筑用料说明

工程编号 PROJECT NO.		设计阶段 JOB STAGE	施工图
比　例 SCALE	1:150	专　业 DISCIPLINE	建　筑
日　期 DATE	2023.11	图　号 DRAWING NO.	JS-01

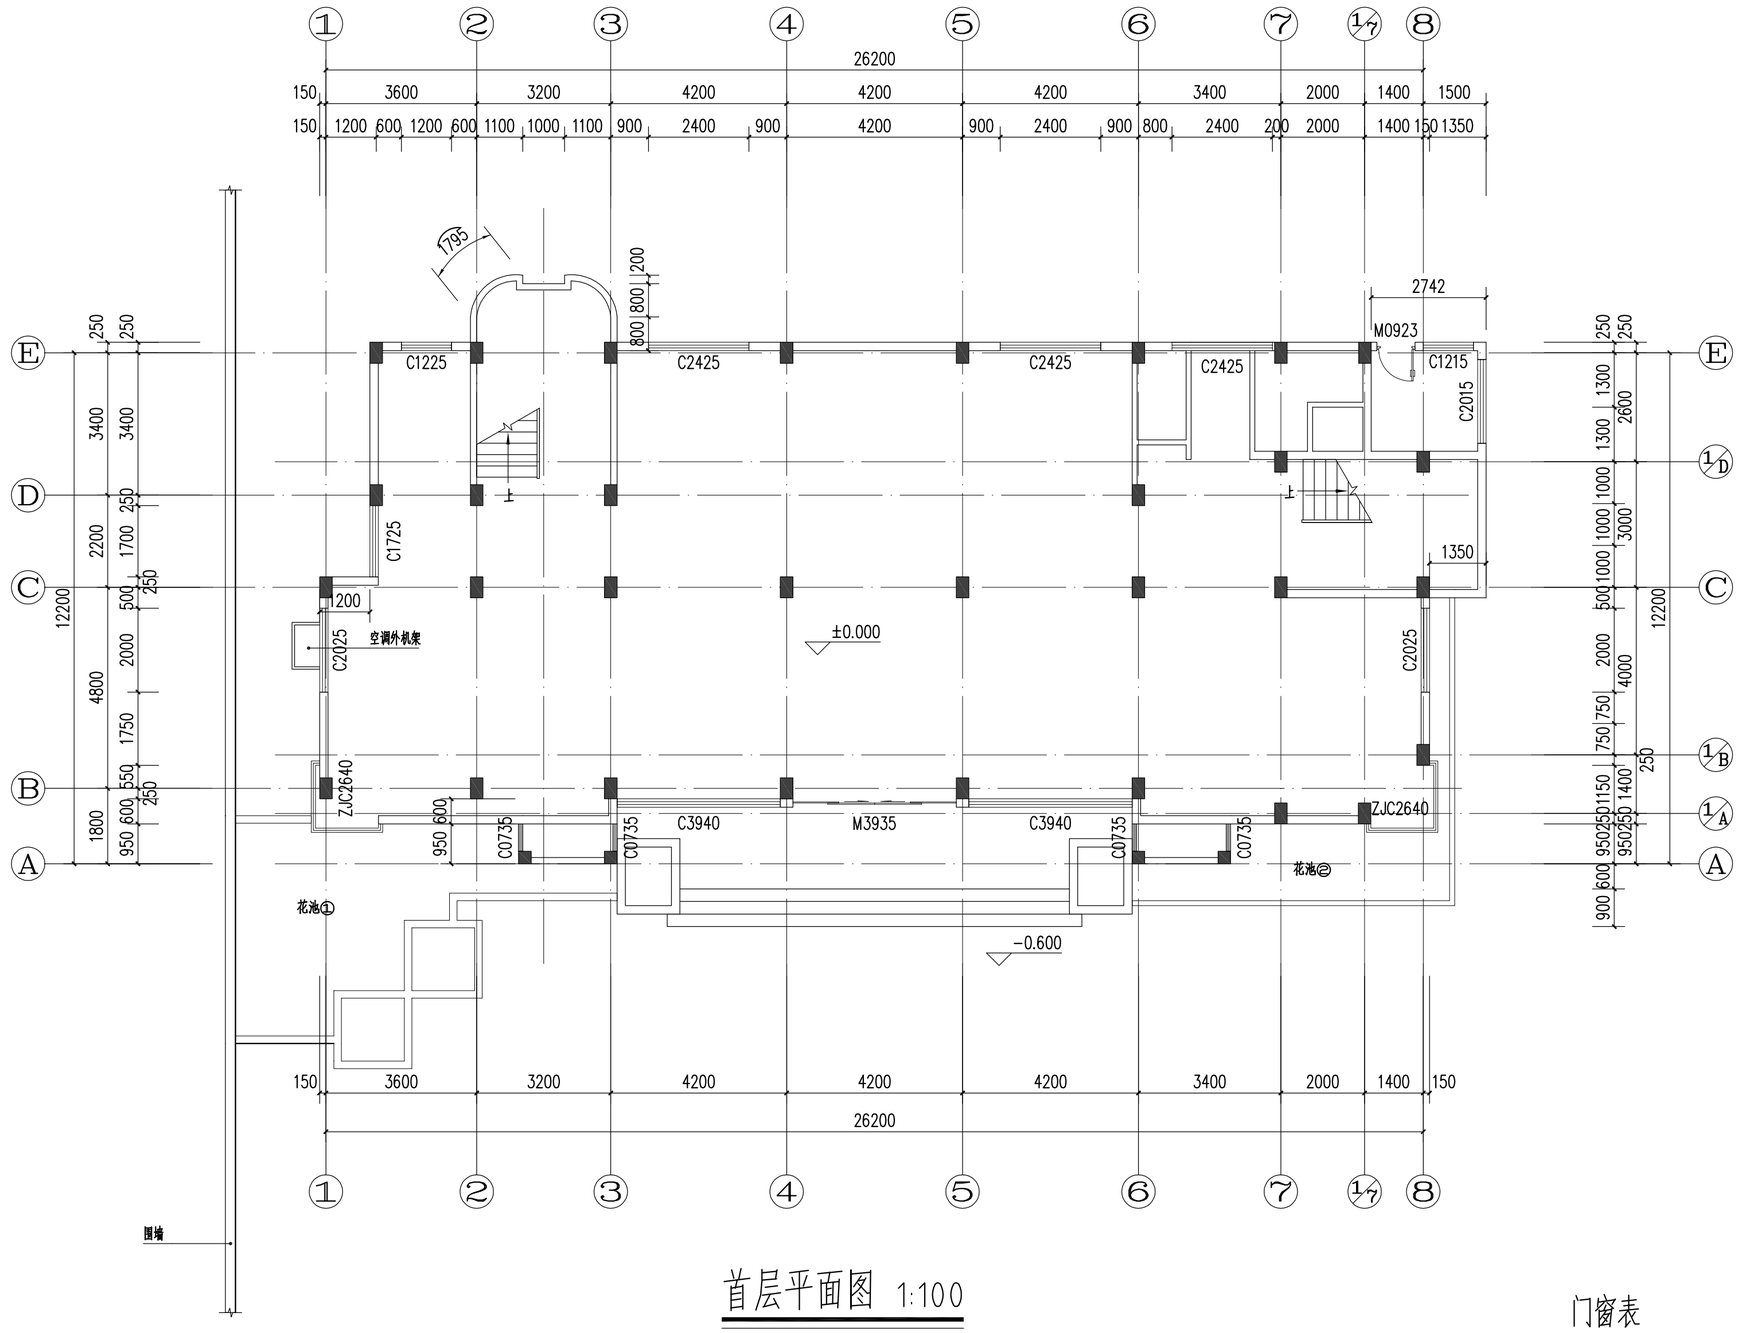

首层平面图 1:100

说明：

1、拆除外墙面不锈钢方管空调架1个，外墙饰面施工后重新安装。

2、拆除外墙面空调外机2台及其更换空调管（3米/台），外墙饰面施工后重新安装。

门窗表

序号	设计编号	洞口尺寸(mm)	数量	备注
1	M0923	910X2280	1	铝合金推拉窗,绿色玻璃，上亮500
2	C0735	650X3500	4	铝合金百页窗
3	C1225	1200X2500	2	铝合金推拉窗,绿色玻璃，上亮500
4	C1725	1700X2500	1	铝合金推拉窗,绿色玻璃，上亮500
5	C2015	2000X1500	1	铝合金推拉窗,绿色玻璃，上亮500
6	C2025	2000X2500	2	铝合金推拉窗,绿色玻璃，上亮500
7	C2425	2400X2500	3	铝合金推拉窗,绿色玻璃，上亮500
8	ZJC2640	(1700+1700)X20500	2	隐形铝合金幕墙,绿色玻璃

中述设计集团有限公司
Zhongshu Design Group Co., Ltd.
国家甲级工程资质证书编号:A151023585

注册工程师章 REGISTERED ENGINEER

出图专用章 SEAL

项目负责人 PROJECT CAPTAIN	李诗颖	
专业负责人 MAIN ENGINEER	李诗颖	
审定人 APPR'D	聂军强	
审核人 EXAM'D	李诗颖	
校对人 CHK'D	李颜阳	
设计人 DESIG'D	陈伟福	

建设单位 CLIENT

中华人民共和国饶平海关

工程名称 PROJECT


饶平海关1号办公大楼墙面修缮项目

子项名称 SUB ITEM

图 名 TITLE

首层平面图

工程编号 PROJECT NO.		设计阶段 JOB STAGE	施工图
比 例 SCALE	1:100	专 业 DISCIPLINE	建 筑
日 期 DATE	2023.11	图 号 DRAWING NO.	JS-02

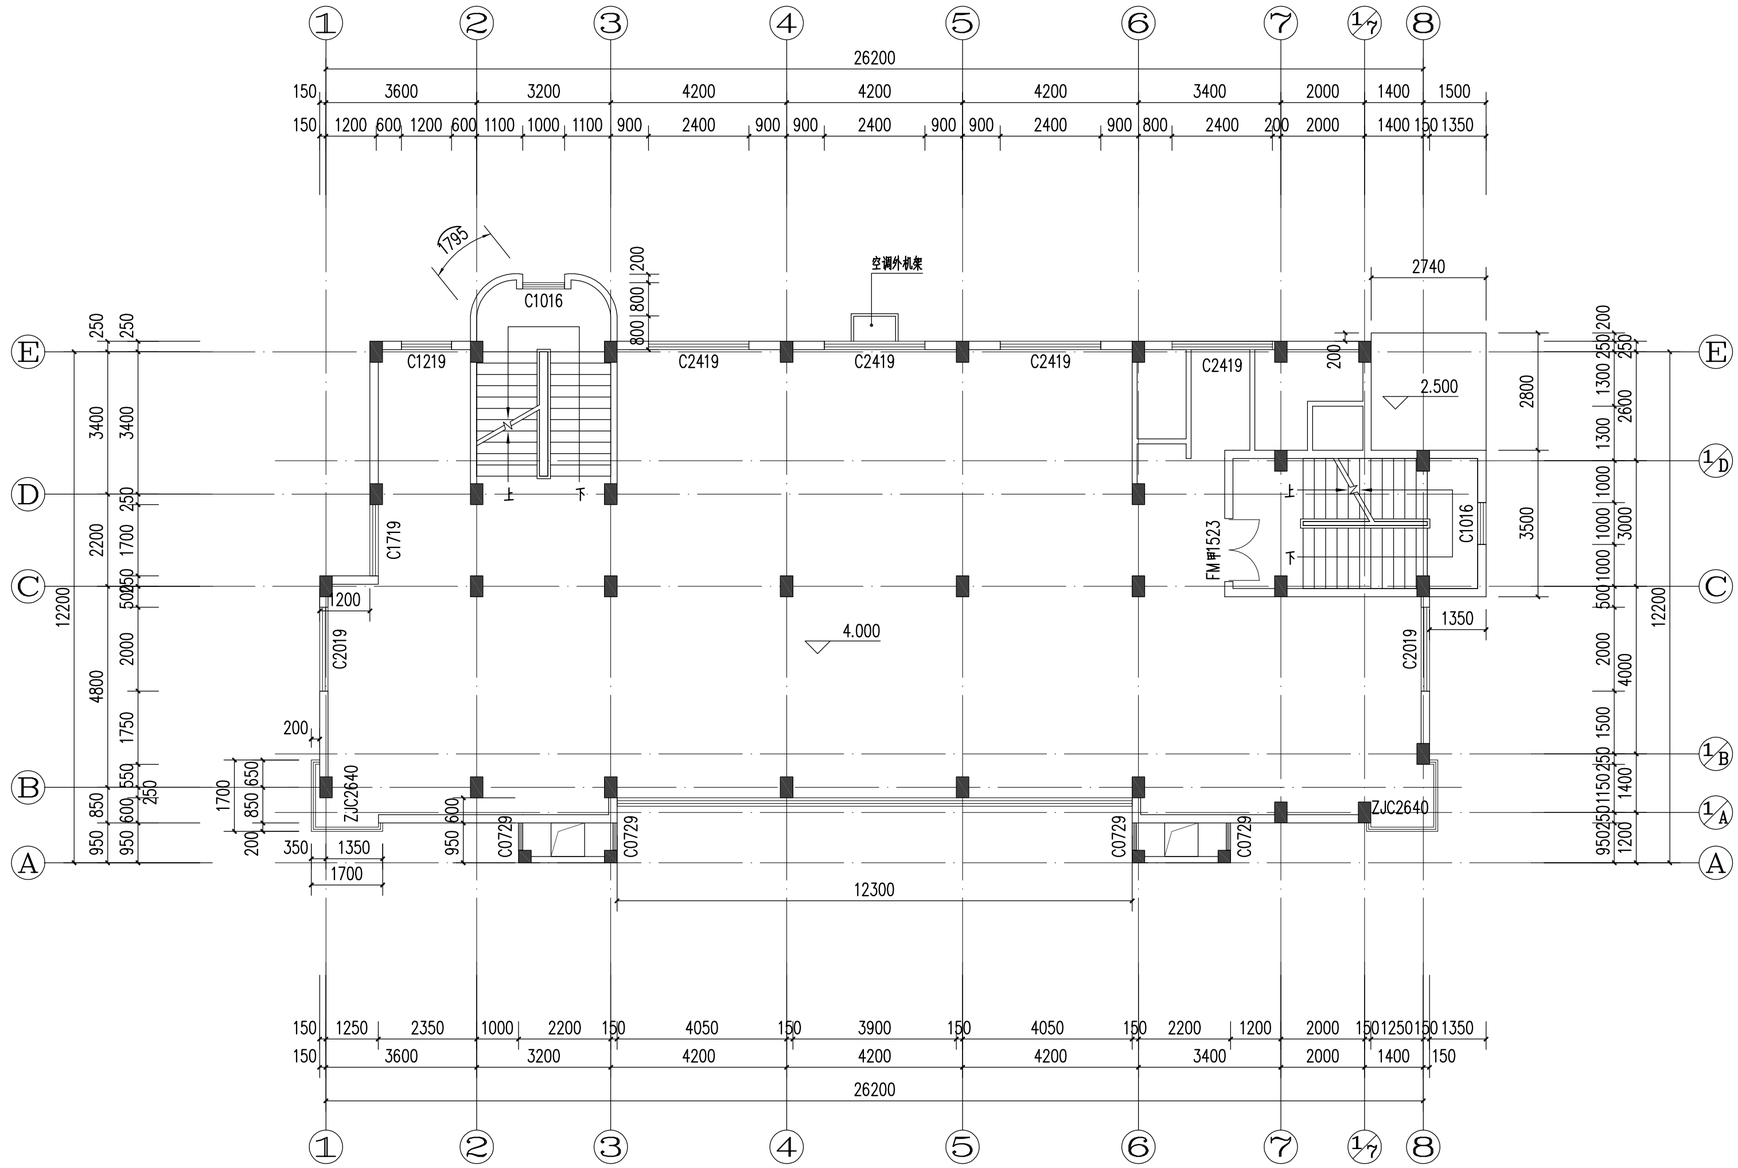

二层平面图 1:100

说明：

1、拆除外墙面不锈钢方管空调架1个，外墙饰面施工后重新安装。

2、拆除外墙面空调外机1台及其更换空调管（3米/台），外墙饰面施工后重新安装。

门窗表

序号	设计编号	洞口尺寸(mm)	数量	备注
1	C0729	650X2900	4	铝合金百页窗
2	C1016	1000X1600	2	铝合金平开窗,绿色玻璃
3	C1219	1200X1900	1	铝合金推拉窗,绿色玻璃，上壳500
4	C1719	1700X1900	1	铝合金推拉窗,绿色玻璃，上壳500
5	C2019	2000X1900	2	铝合金推拉窗,绿色玻璃，上壳500
6	C2419	2400X1900	4	铝合金推拉窗,绿色玻璃，上壳500

中述设计集团有限公司
Zhongshu Design Group Co., Ltd.
国家甲级工程资质证书编号:A151023585

注册工程师章 REGISTERED ENGINEER

出图专用章 SEAL

项目负责人 PROJECT CAPTAIN	李诗颖	
专业负责人 MAIN ENGINEER	李诗颖	
审定人 APPR'D	聂军强	
审核人 EXAM'D	李诗颖	
校对人 CHK'D	李颜阳	
设计人 DESIG'D	陈伟福	

建设单位 CLIENT

中华人民共和国饶平海关

工程名称 PROJECT


饶平海关1号办公大楼墙面修缮项目

子项名称 SUB ITEM

图 名 TITLE

二层平面图

工程编号 PROJECT NO.		设计阶段 JOB STAGE	施工图
比 例 SCALE	1:100	专 业 DISCIPLINE	建 筑
日 期 DATE	2023.11	图 号 DRAWING NO.	JS-03

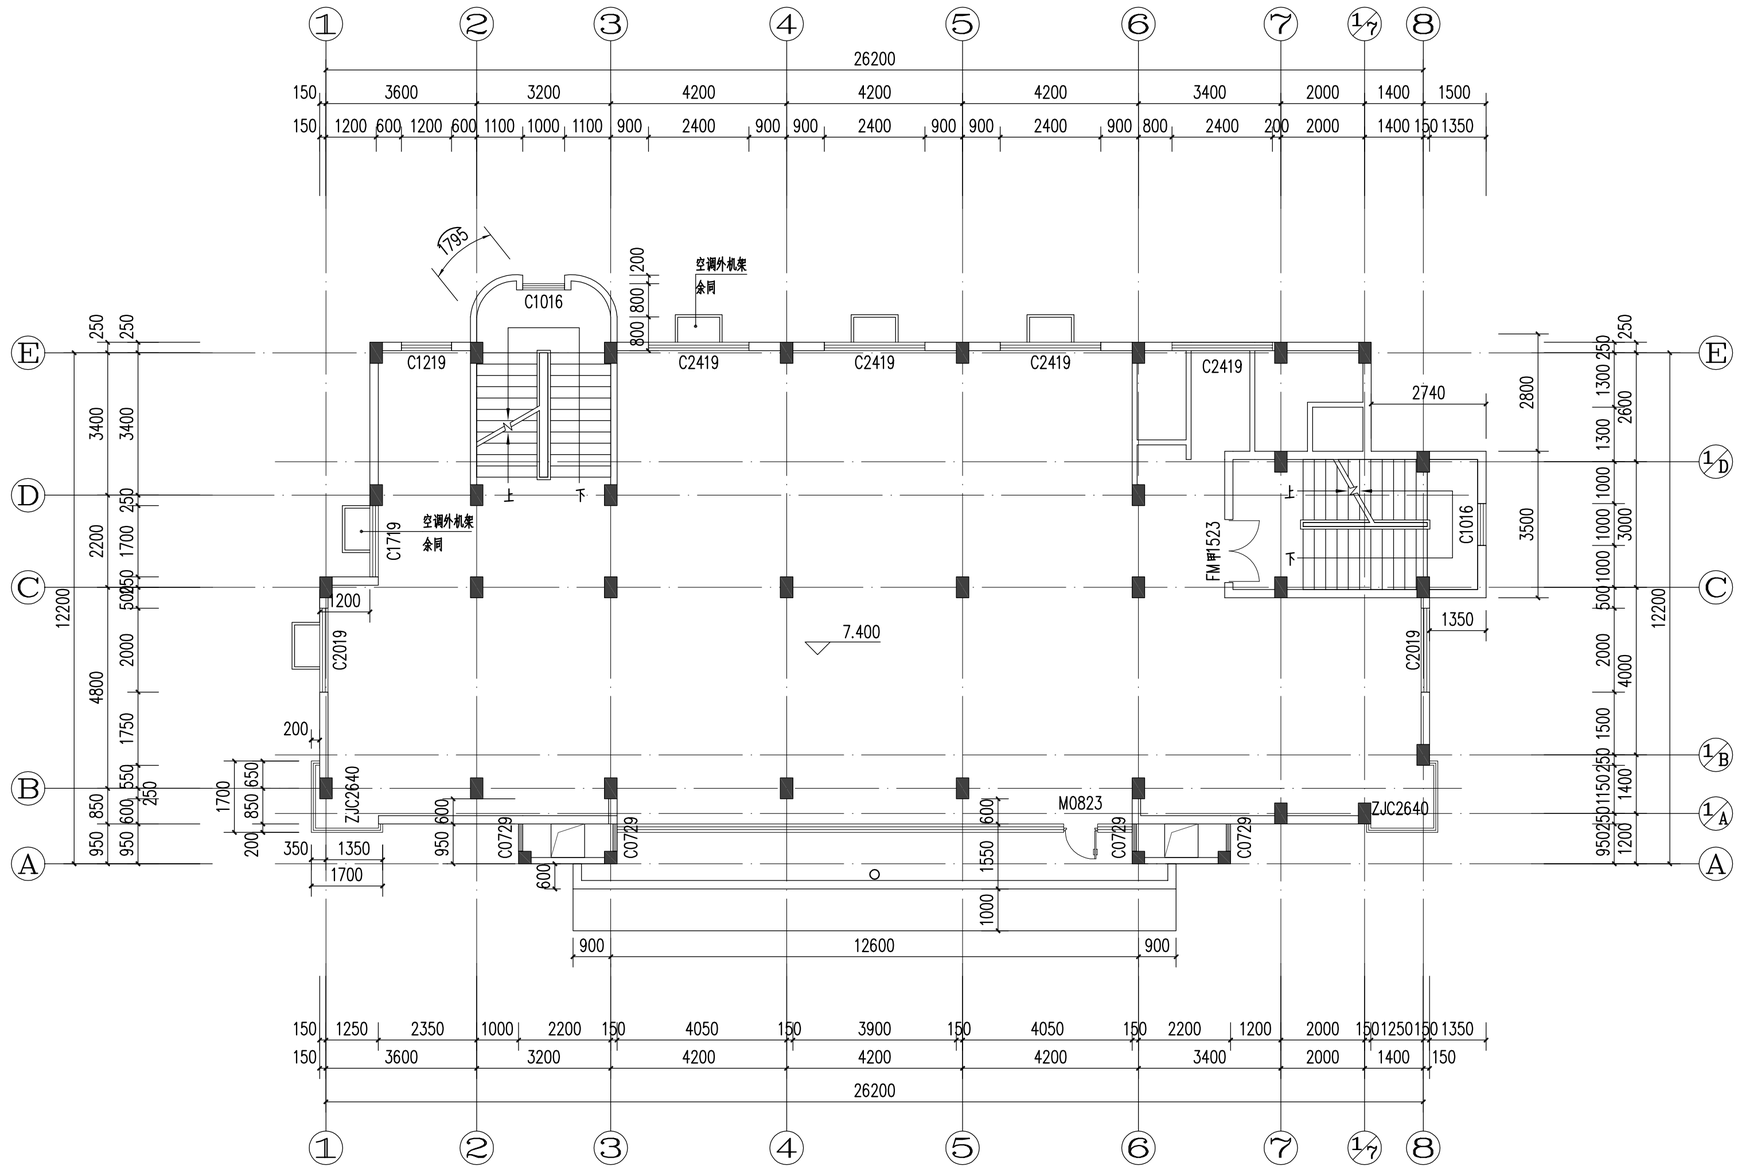

三层平面图 1:100

说明：

1、拆除外墙面不锈钢方管空调架5个，外墙饰面施工后重新安装。

2、拆除空调外机4台及空调管（3米/台）。

3、外墙饰面施工后重新安装空调外机3台及其更换空调管（3米/台）。

门窗表

序号	设计编号	洞口尺寸(mm)	数量	备注
1	C0729	650X2900	4	铝合金百页窗
2	C1016	1000X1600	2	铝合金平开窗,绿色玻璃
3	C1219	1200X1900	1	铝合金推拉窗,绿色玻璃，上亮500
4	C1719	1700X1900	1	铝合金推拉窗,绿色玻璃，上亮500
5	C2019	2000X1900	2	铝合金推拉窗,绿色玻璃，上亮500
6	C2419	2400X1900	4	铝合金推拉窗,绿色玻璃，上亮500

中述设计集团有限公司
Zhongshu Design Group Co., Ltd.
国家甲级工程资质证书编号:A151023585

注册工程师章 REGISTERED ENGINEER

出图专用章 SEAL

项目负责人 PROJECT CAPTAIN	李诗颖	
专业负责人 MAIN ENGINEER	李诗颖	
审定人 APPR'D	聂军强	
审核人 EXAM'D	李诗颖	
校对人 CHK'D	李颜阳	
设计人 DESIG'D	陈伟福	

建设单位 CLIENT

中华人民共和国饶平海关

工程名称 PROJECT


饶平海关1号办公大楼墙面修缮项目

子项名称 SUB ITEM

图 名 TITLE

三层平面图

工程编号 PROJECT NO.		设计阶段 JOB STAGE	施工图
比 例 SCALE	1:100	专 业 DISCIPLINE	建 筑
日 期 DATE	2023.11	图 号 DRAWING NO.	JS-04

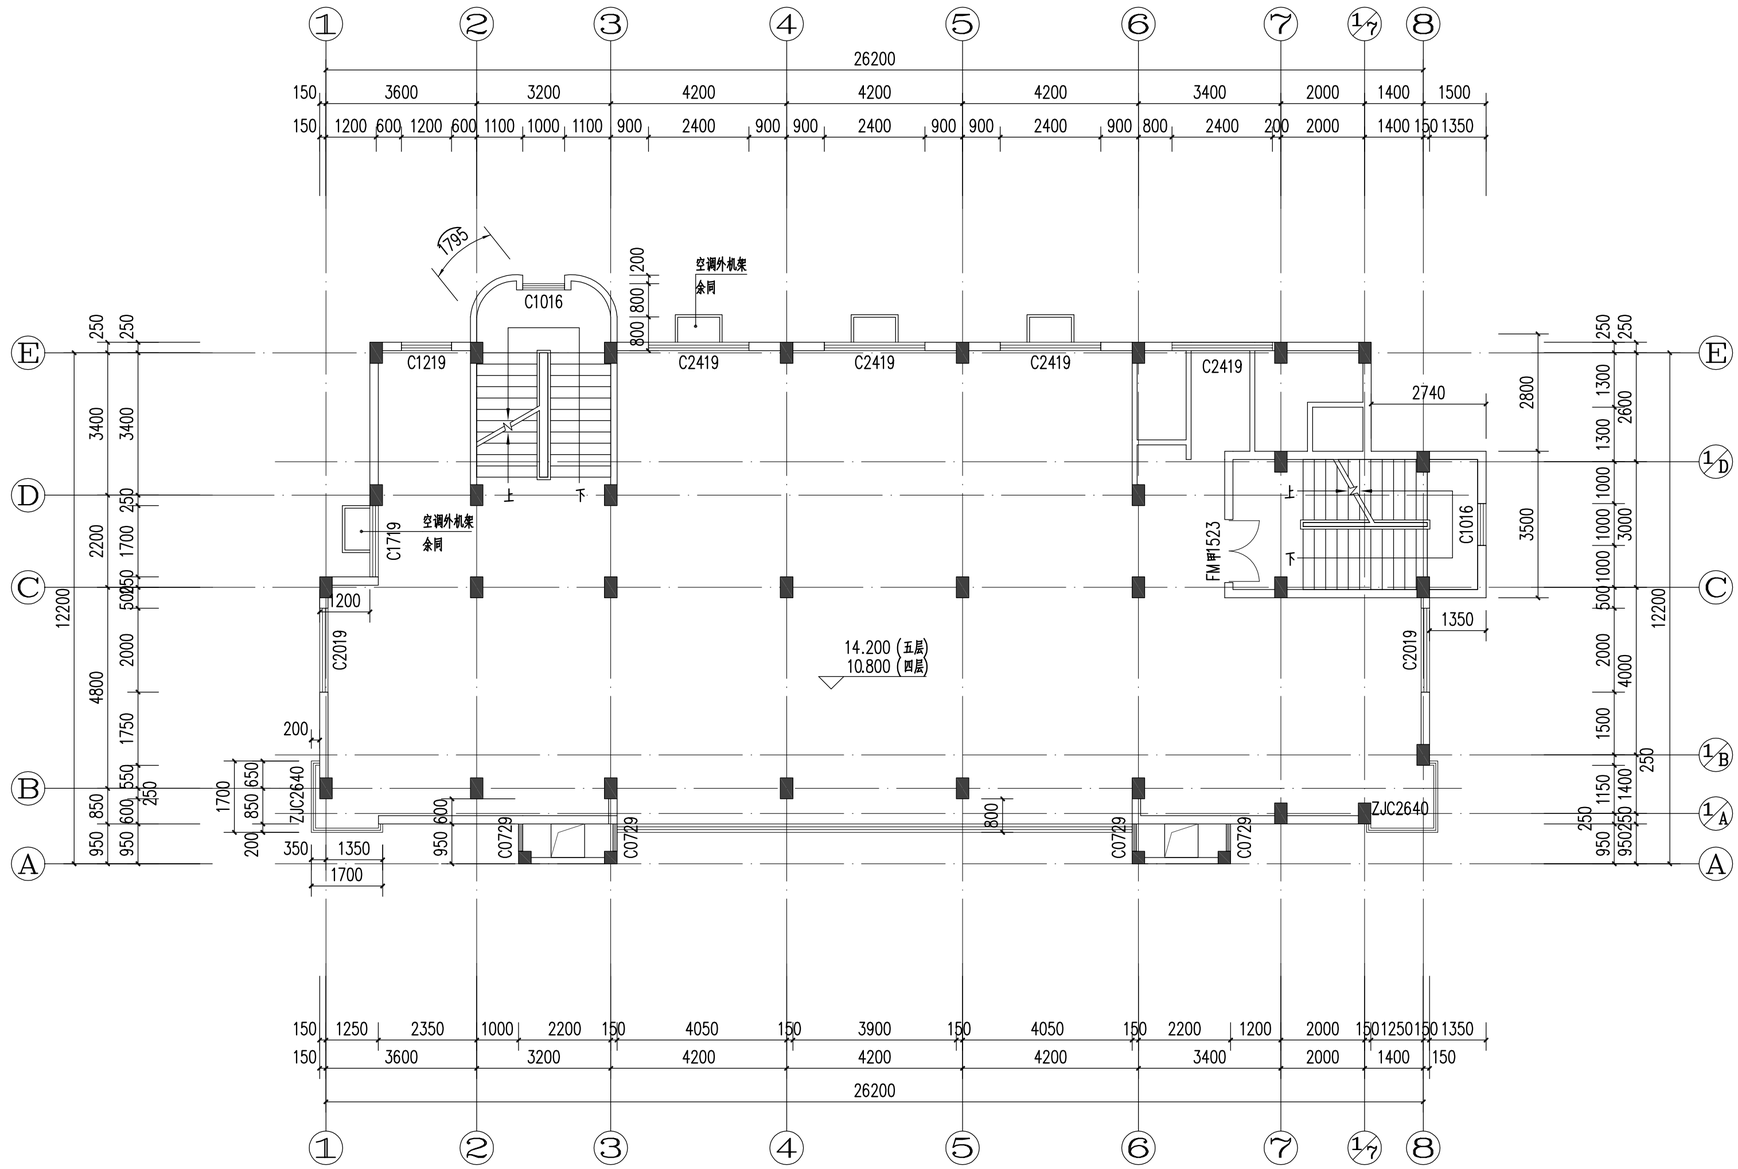

四-五层平面图 1:100

门窗表

序号	设计编号	洞口尺寸(mm)	数量	备注
1	C0729	650X2900	4	铝合金百页窗
2	C1016	1000X1600	2	铝合金平开窗,绿色玻璃
3	C1219	1200X1900	1	铝合金推拉窗,绿色玻璃,上亮500
4	C1719	1700X1900	1	铝合金推拉窗,绿色玻璃,上亮500
5	C2019	2000X1900	2	铝合金推拉窗,绿色玻璃,上亮500
6	C2419	2400X1900	4	铝合金推拉窗,绿色玻璃,上亮500

说明:

1、拆除外墙面不锈钢方管空调架8个，外墙饰面施工后重新安装。

2、拆除外墙面空调外机共8台及其更换空调管（3米/台），外墙饰面施工后重新安装。

中述设计集团有限公司
Zhongshu Design Group Co., Ltd.
国家甲级工程资质证书编号:A151023585

注册工程师章 REGISTERED ENGINEER

出图专用章 SEAL

项目负责人 PROJECT CAPTAIN	李诗颖	
专业负责人 MAIN ENGINEER	李诗颖	
审定人 APPR'D	聂军强	
审核人 EXAM'D	李诗颖	
校对人 CHK'D	李颜阳	
设计人 DESIG'D	陈伟福	

建设单位 CLIENT

中华人民共和国饶平海关

工程名称 PROJECT


饶平海关1号办公大楼墙面修缮项目

子项名称 SUB ITEM

图 名 TITLE

四-五层平面图

工程编号 PROJECT NO.		设计阶段 JOB STAGE	施工图
比 例 SCALE	1:100	专 业 DISCIPLINE	建 筑
日 期 DATE	2023.11	图 号 DRAWING NO.	JS-05

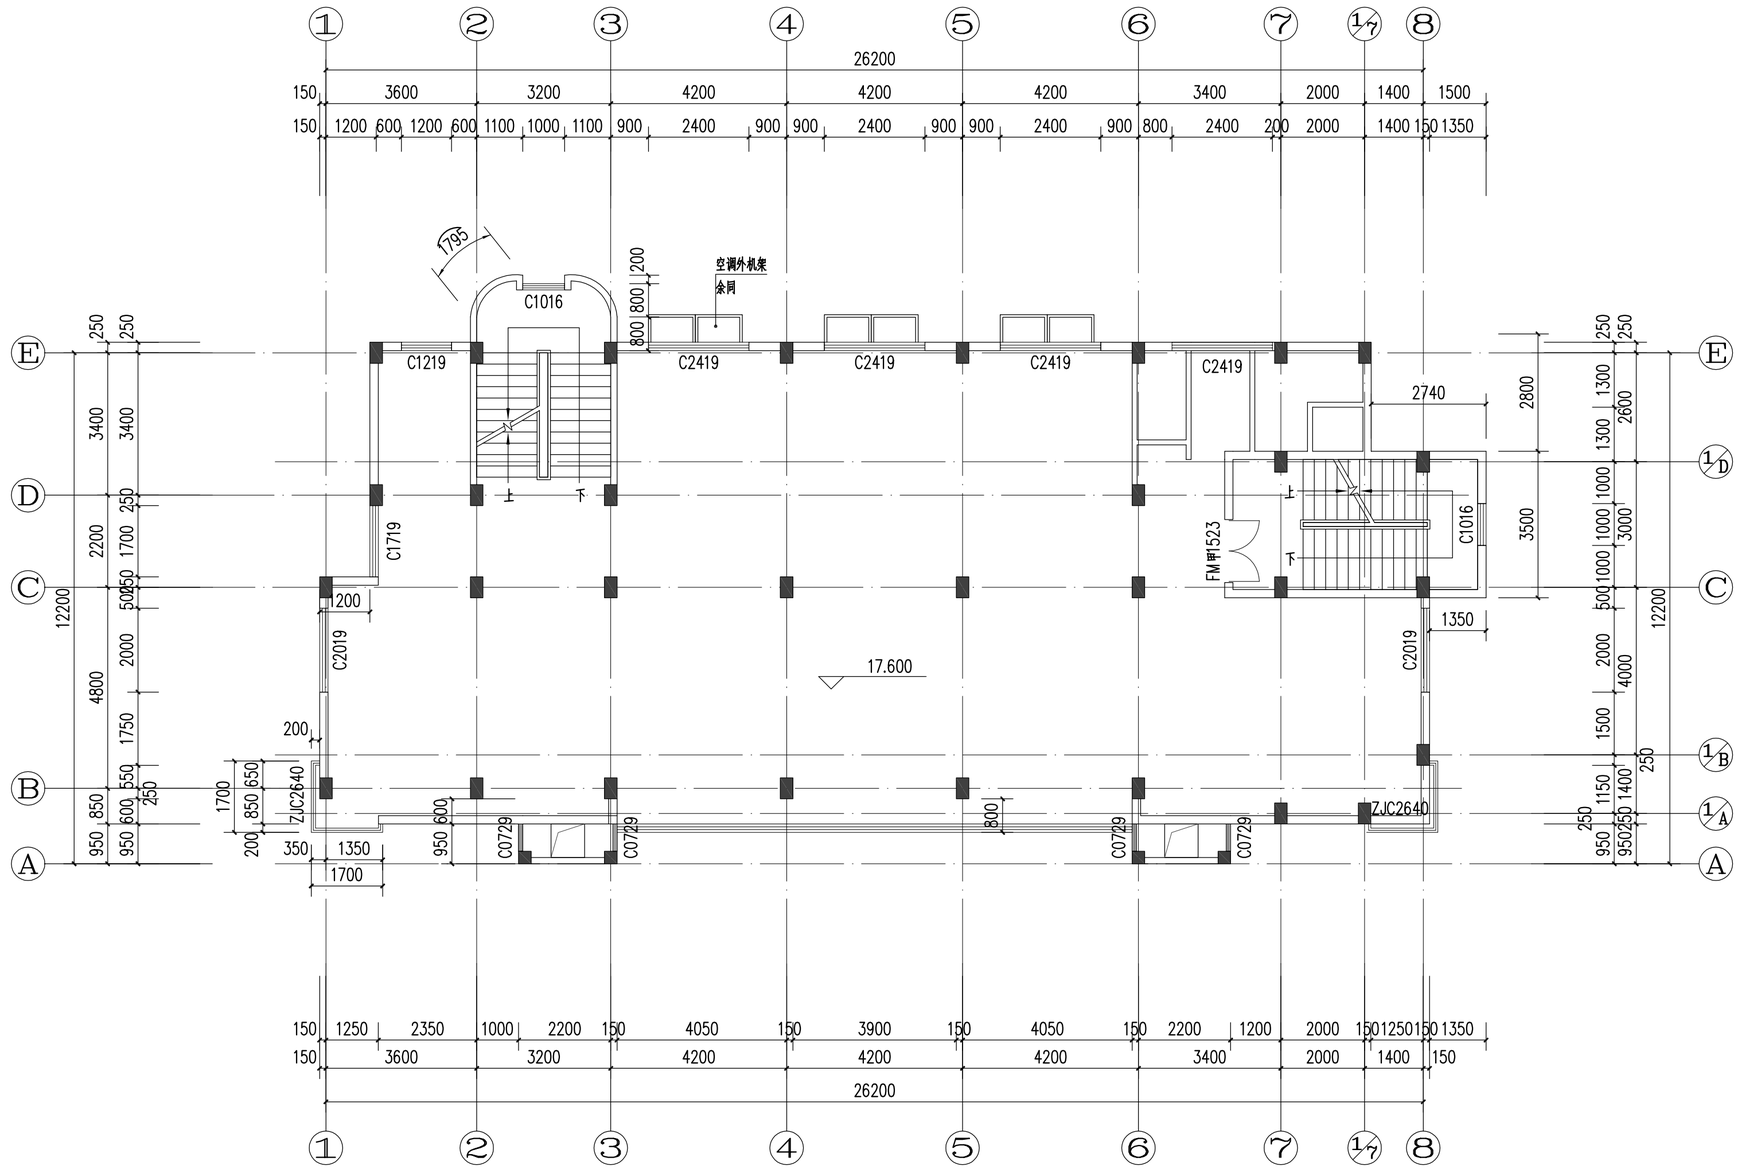

六层平面图 1:100

说明：

1、拆除外墙面不锈钢方管空调架6个，外墙饰面施工后重新安装。

2、拆除外墙面空调外机共4台及其更换空调管（3米/台），外墙饰面施工后重新安装。

门窗表

序号	设计编号	洞口尺寸(mm)	数量	备注
1	C0729	650X2900	4	铝合金百页窗
2	C1016	1000X1600	2	铝合金平开窗,绿色玻璃
3	C1219	1200X1900	1	铝合金推拉窗,绿色玻璃，上亮500
4	C1719	1700X1900	1	铝合金推拉窗,绿色玻璃，上亮500
5	C2019	2000X1900	2	铝合金推拉窗,绿色玻璃，上亮500
6	C2419	2400X1900	4	铝合金推拉窗,绿色玻璃，上亮500

中述设计集团有限公司
Zhongshu Design Group Co., Ltd.
国家甲级工程资质证书编号:A151023585

注册工程师章 REGISTERED ENGINEER

出图专用章 SEAL

项目负责人 PROJECT CAPTAIN	李诗颖	
专业负责人 MAIN ENGINEER	李诗颖	
审定人 APPR'D	聂军强	
审核人 EXAM'D	李诗颖	
校对人 CHK'D	李颜阳	
设计人 DESIG'D	陈伟福	

建设单位 CLIENT

中华人民共和国饶平海关

工程名称 PROJECT


饶平海关1号办公大楼墙面修缮项目

子项名称 SUB ITEM

图 名 TITLE

四-六层平面图

工程编号 PROJECT NO.		设计阶段 JOB STAGE	施工图
比 例 SCALE	1:100	专 业 DISCIPLINE	建 筑
日 期 DATE	2023.11	图 号 DRAWING NO.	JS-06

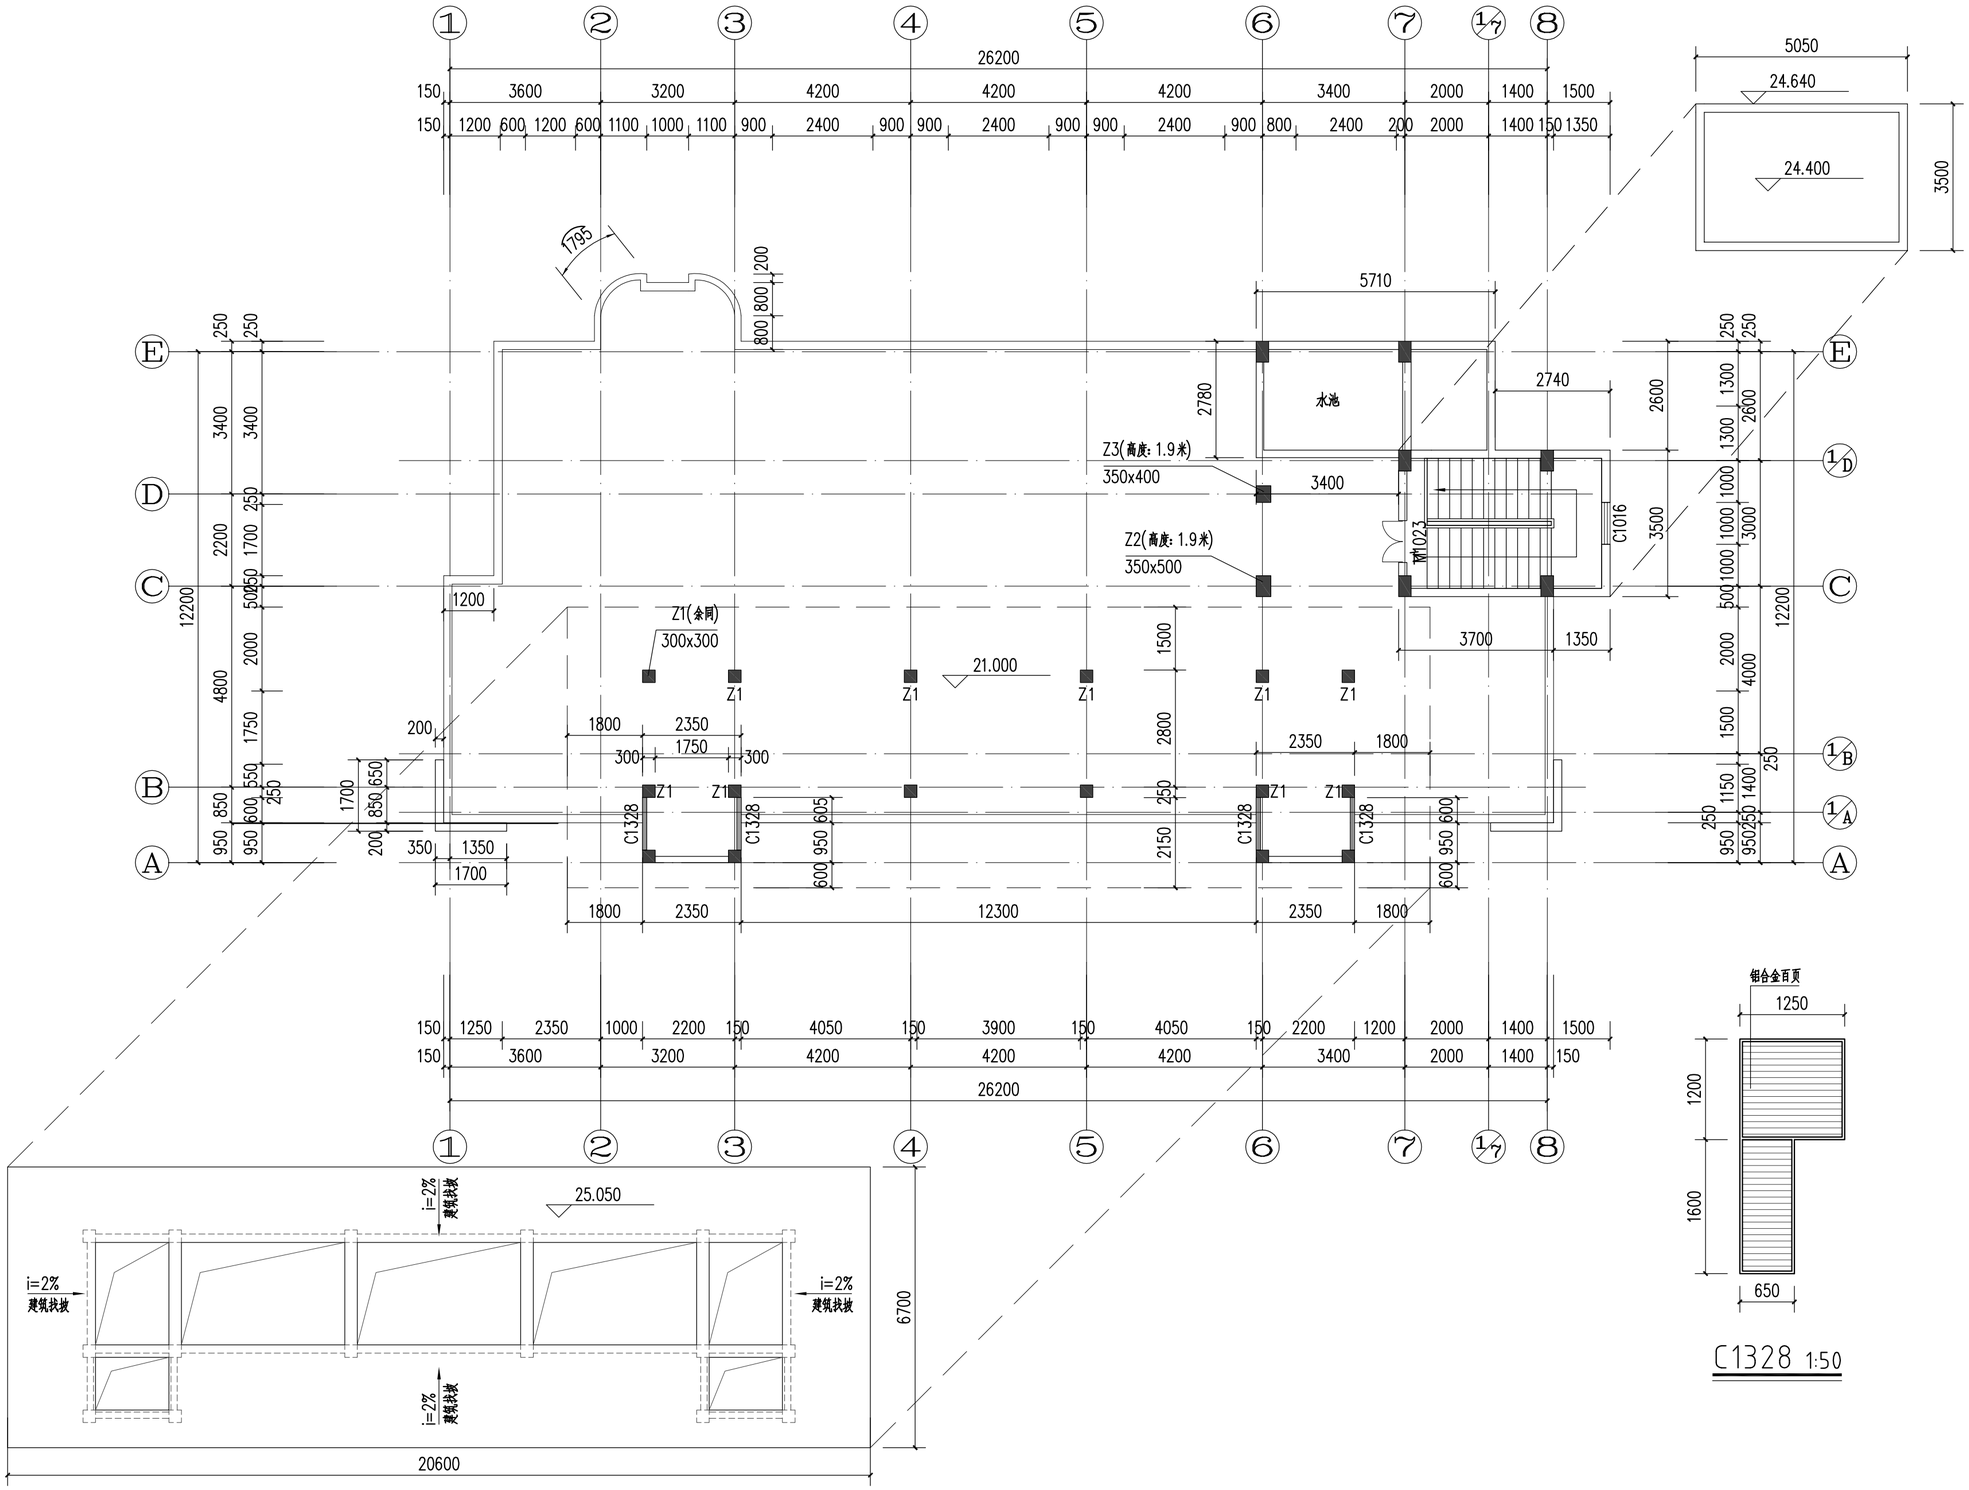

屋面平面图 1:100

门窗表

序号	设计编号	洞口尺寸(mm)	数量	备注
1	C01328	650X1600+1250X1200	4	铝合金百页窗
2	C1016	1000X1600	1	铝合金平开窗,绿色玻璃
3	M1023	1000X2300	1	铝合金平开门,绿色玻璃,上亮500

中述设计集团有限公司
Zhongshu Design Group Co., Ltd.

国家甲级工程资质证书编号:A151023585

注册工程师章 REGISTERED ENGINEER

出图专用章 SEAL

项目负责人 PROJECT CAPTAIN	李诗颖	
专业负责人 MAIN ENGINEER	李诗颖	
审定人 APPR'D	聂军强	
审核人 EXAM'D	李诗颖	
校对人 CHK'D	李顺阳	
设计人 DESIG'D	陈伟福	


建设单位 CLIENT
中华人民共和国饶平海关

工程名称 PROJECT
饶平海关1号办公大楼墙面修缮项目

子项名称 SUB ITEM

图 名 TITLE
屋面平面图

工程编号 PROJECT NO.		设计阶段 JOB STAGE	施工图
比 例 SCALE	1:100	专 业 DISCIPLINE	建 筑
日 期 DATE	2023.11	图 号 DRAWING NO.	JS-07

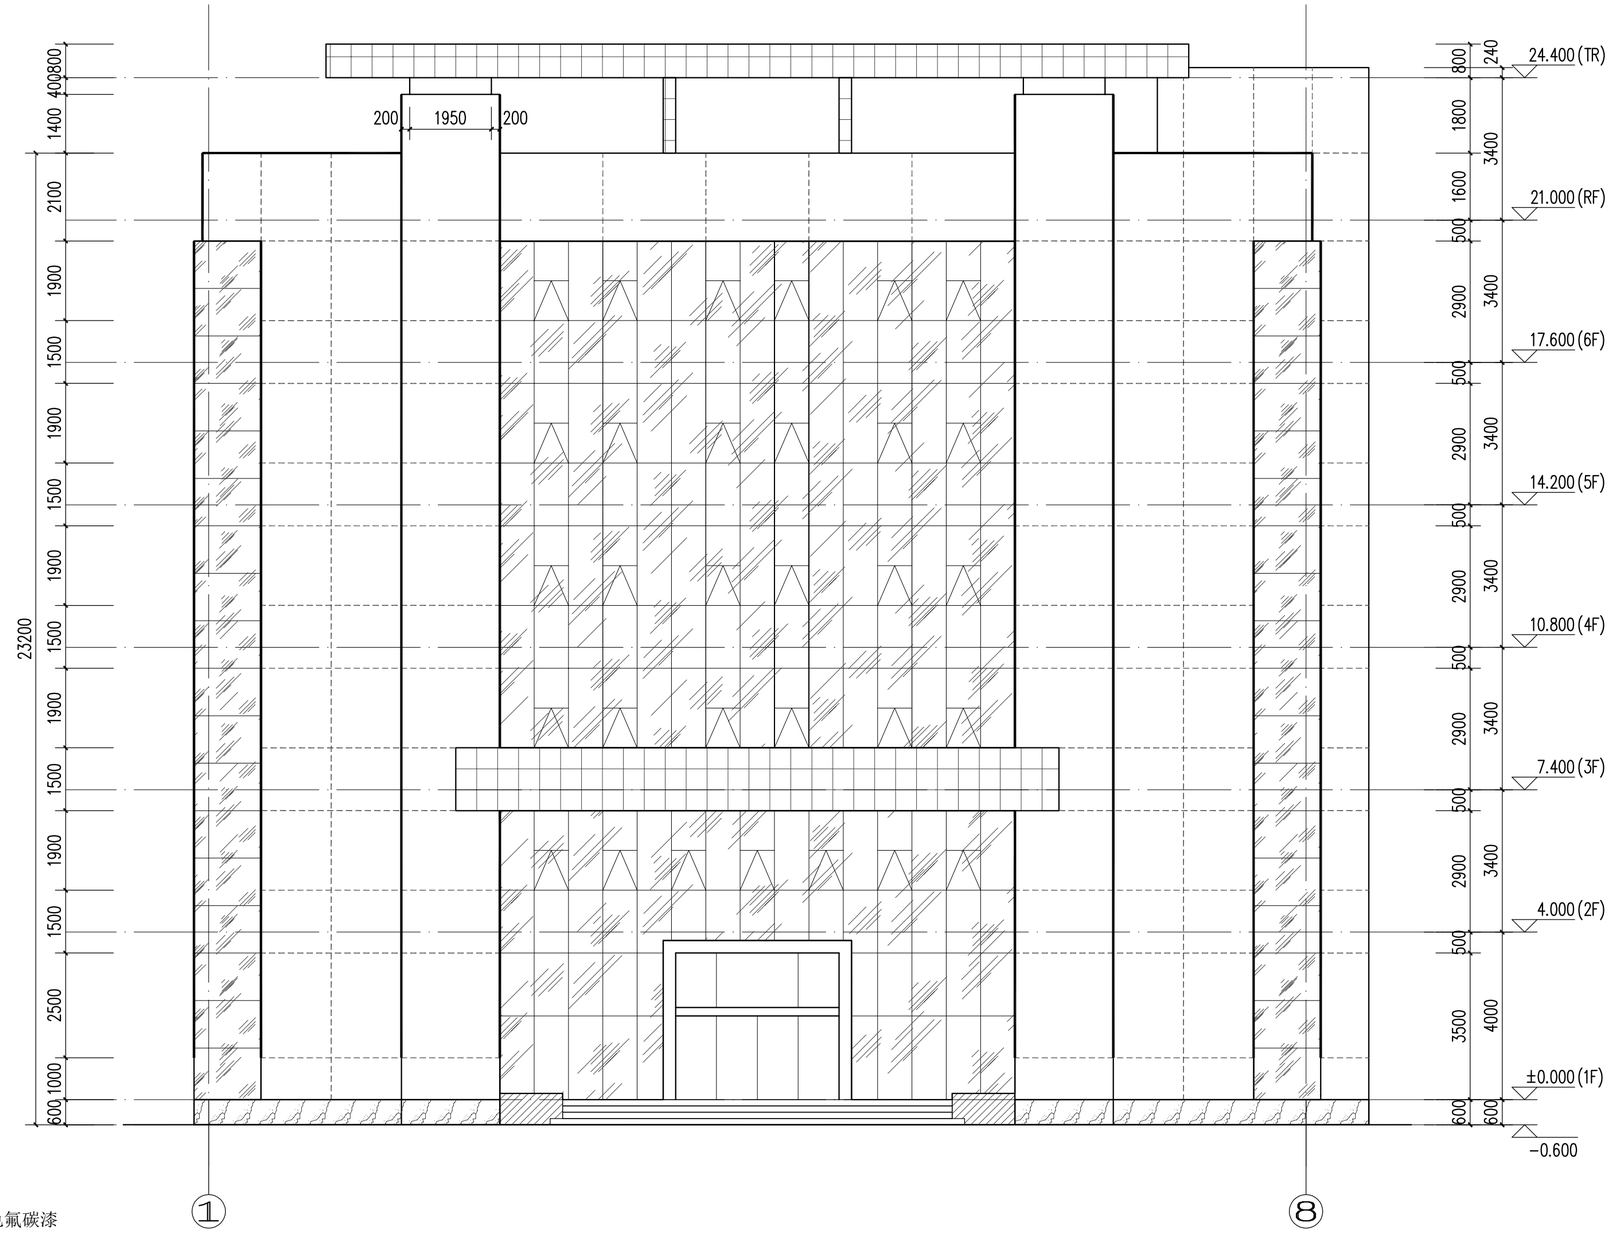

①-⑧立面图 1:100

图例：

- 外墙乳胶漆/白色氟碳漆
- 花岗岩/黑金砂石板
- 玻璃幕墙
- 铝单板
- 分格线，线宽30mm
- LED灯带

说明：

1、拆除外墙乳胶漆（5mm）及抹灰层(15+5mm)见砖墙。
2、拆除外墙花岗石板（30mm）及找底层(20mm)见砖墙。
3、清洗玻璃幕墙，清洗并维修外墙铝合金窗。
4、更换外墙面LED灯带，外墙轮廓灯（24V，L=1m）。
5、外墙面做法根据建筑用料说明进行施工。

中述设计集团有限公司
Zhongshu Design Group Co., Ltd.
国家甲级工程资质证书编号:A151023585

注册工程师章 REGISTERED ENGINEER

出图专用章 SEAL

项目负责人 PROJECT CAPTAIN	李诗颖	
专业负责人 MAIN ENGINEER	李诗颖	
审定人 APPR'D	聂军强	
审核人 EXAM'D	李诗颖	
校对人 CHK'D	李顺阳	
设计人 DESIG'D	陈伟福	

建设单位 CLIENT
中华人民共和国饶平海关

工程名称 PROJECT
饶平海关1号办公大楼墙面修缮项目

子项名称 SUB ITEM

图 名 TITLE
①-⑧立面图

工程编号 PROJECT NO.		设计阶段 JOB STAGE	施工图
比 例 SCALE	1:100	专 业 DISCIPLINE	建 筑
日 期 DATE	2023.11	图 号 DRAWING NO.	JS-08



⑧-①立面图 1:100

图例：

- 外墙乳胶漆/白色氟碳漆
- 花岗岩/黑金砂石板
- 玻璃幕墙
- 铝单板
- ------ 分格线，线宽30mm

说明：

1、拆除外墙乳胶漆（5mm）及抹灰层(15+5mm)见砖墙。

2、拆除外墙花岗石板（30mm）及找底层(20mm)见砖墙。

3、清洗玻璃幕墙，清洗并维修外墙铝合金窗。

4、外墙面做法根据建筑用料说明进行施工。

中述设计集团有限公司

Zhongshu Design Group Co., Ltd.

国家甲级工程资质证书编号:A151023585

注册工程师章 REGISTERED ENGINEER

出图专用章 SEAL

项目负责人 PROJECT CAPTAIN	李诗颖	
专业负责人 MAIN ENGINEER	李诗颖	
审定人 APPR'D	聂军强	
审核人 EXAM'D	李诗颖	
校对人 CHK'D	李振阳	
设计人 DESIG'D	陈伟福	

建设单位 CLIENT

中华人民共和国饶平海关

工程名称 PROJECT


饶平海关1号办公大楼墙面修缮项目

子项名称 SUB ITEM


图　名 TITLE

⑧-①立面图

工程编号 PROJECT NO.		设计阶段 JOB STAGE	施工图
比　例 SCALE	1:100	专　业 DISCIPLINE	建　筑
日　期 DATE	2023.11	图　号 DRAWING NO.	JS-09

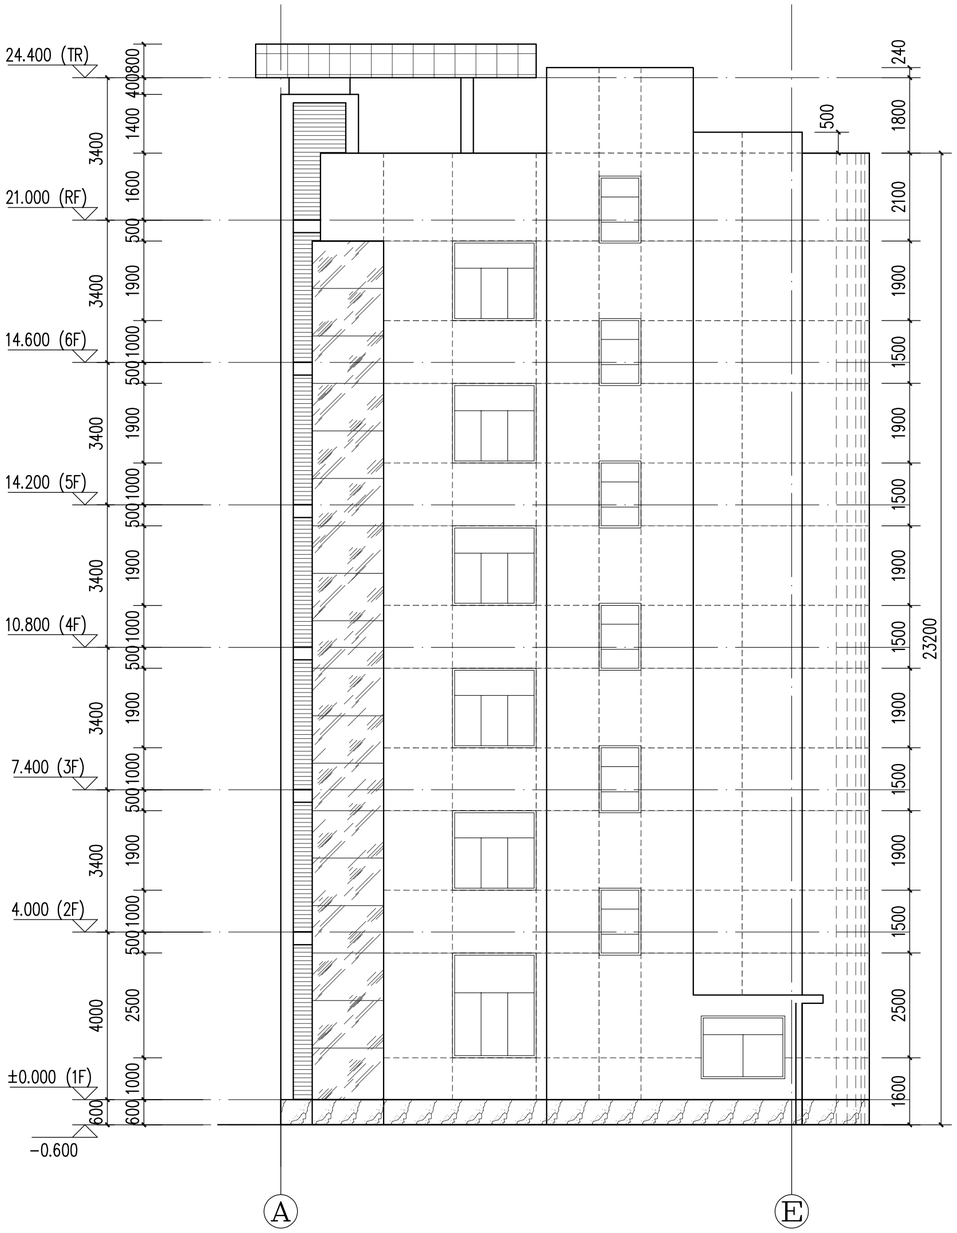

Ⓐ–Ⓔ立面图 1:100

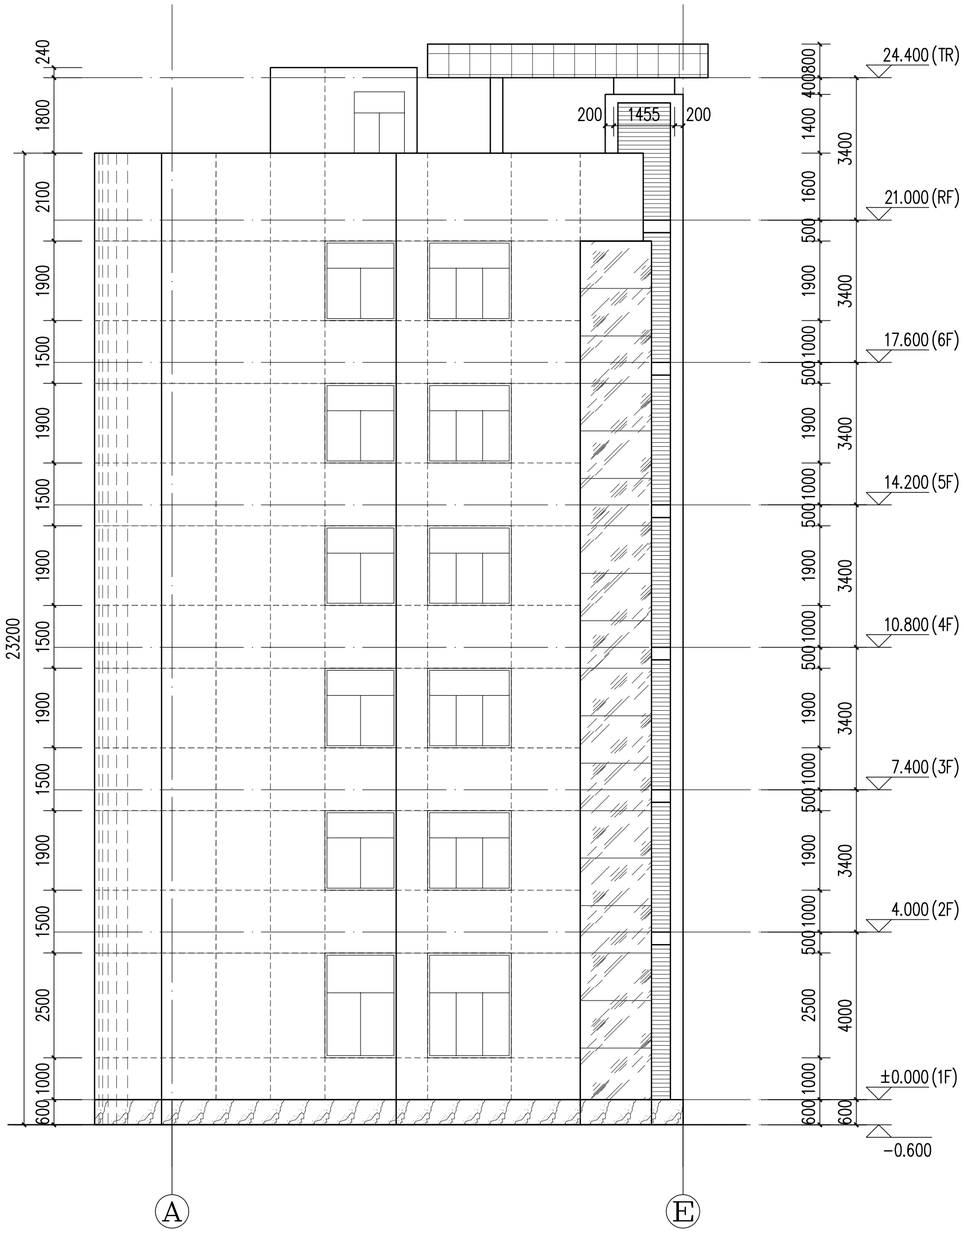

Ⓔ–Ⓐ立面图 1:100

图例：

- 外墙乳胶漆/白色氟碳漆
- 花岗岩/黑金砂石板
- 玻璃幕墙
- 铝单板
- ------ 分格线，线宽30mm

说明：

1、拆除外墙乳胶漆（5mm）及抹灰层(15+5mm)见砖墙。

2、拆除外墙花岗石板（30mm）及找底层(20mm)见砖墙。

3、清洗玻璃幕墙，清洗并维修外墙铝合金窗。

4、外墙面做法根据建筑用料说明进行施工。

中述设计集团有限公司

Zhongshu Design Group Co., Ltd.

国家甲级工程资质证书编号:A151023585

注册工程师章 REGISTERED ENGINEER

出图专用章 SEAL

项目负责人 PROJECT CAPTAIN	李诗颖	
专业负责人 MAIN ENGINEER	李诗颖	
审定人 APPR'D	聂军强	
审核人 EXAM'D	李诗颖	
校对人 CHK'D	李顺阳	
设计人 DESIG'D	陈伟福	

建设单位 CLIENT

中华人民共和国饶平海关

工程名称 PROJECT

饶平海关1号办公大楼墙面修缮项目


子项名称 SUB ITEM

图　名 TITLE


Ⓐ–Ⓔ立面图

Ⓔ–Ⓐ立面图

工程编号 PROJECT NO.		设计阶段 JOB STAGE	施工图
比　例 SCALE	1:100	专　业 DISCIPLINE	建 筑
日　期 DATE	2023.11	图　号 DRAWING NO.	P-01

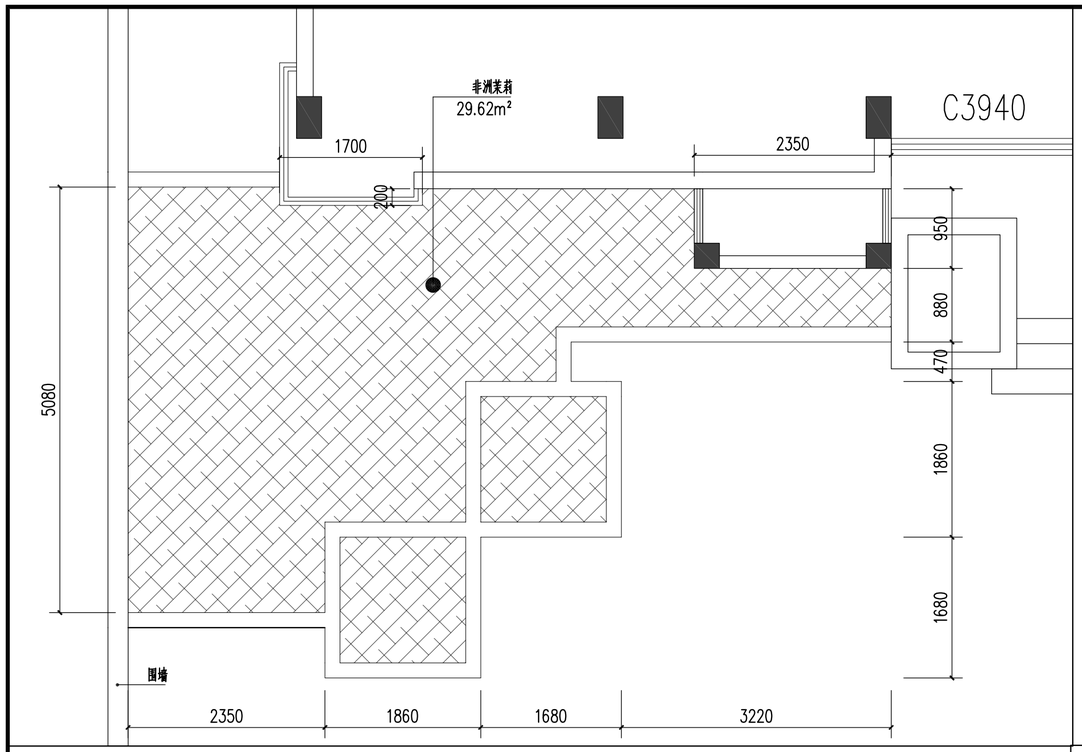

花池①平面图 1:50

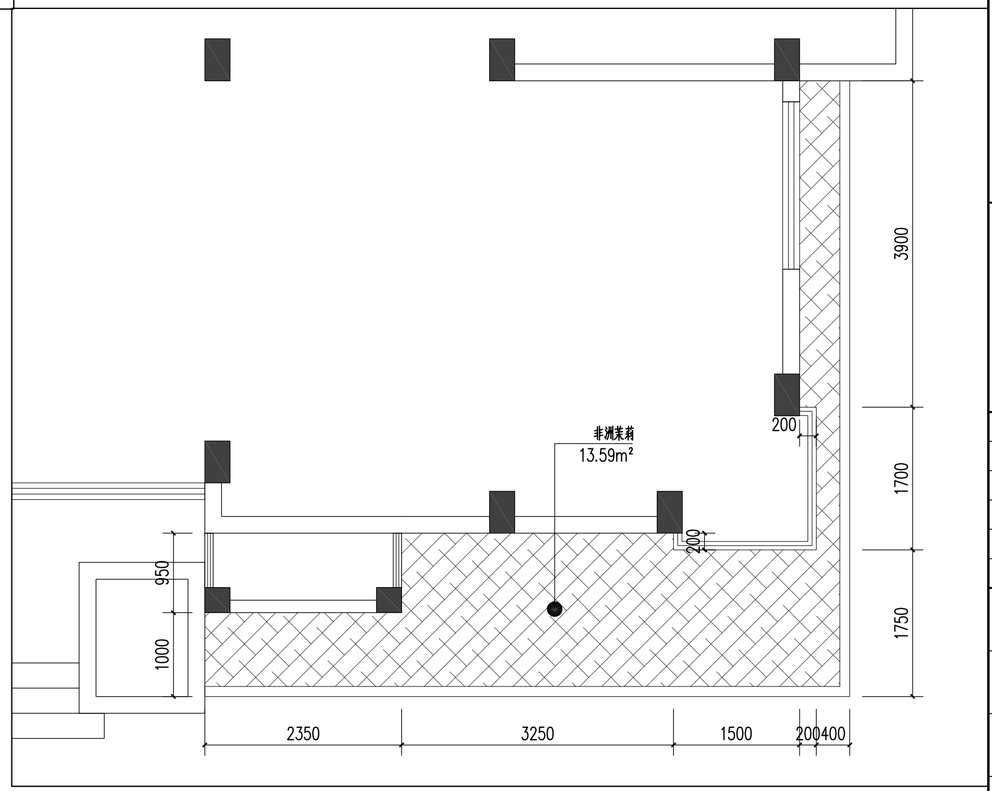

花池②平面图 1:50

说明：

1、清理非洲茉莉，高度1.2米高。

2、人工清理花池土方重新回填种植土，厚度30cm。

3、花池种植非洲茉莉（高度0.8m，冠幅0.8m，间距1.2米）。

中述设计集团有限公司

Zhongshu Design Group Co., Ltd.

国家甲级工程资质证书编号:A151023585

注册工程师章 REGISTERED ENGINEER

出图专用章 SEAL

项目负责人 PROJECT CAPTAIN	李诗颖	
专业负责人 MAIN ENGINEER	李诗颖	
审定人 APPR'D	聂军强	
审核人 EXAM'D	李诗颖	
校对人 CHK'D	李顺阳	
设计人 DESIG'D	陈伟福	

建设单位 CLIENT

中华人民共和国饶平海关

工程名称 PROJECT

饶平海关1号办公大楼墙面修缮项目

子项名称 SUB ITEM

图　名 TITLE

花池平面图

工程编号 PROJECT NO.		设计阶段 JOB STAGE	施工图
比　例 SCALE	1:50	专　业 DISCIPLINE	建 筑
日　期 DATE	2023.11	图　号 DRAWING NO.	JS-11